

東京ビッグサイト 東4・5ホール


会場図面 S=1/500 (A3出力)

この図面は12月2日現在のものです。今後、出展状況などにより変更となる場合がございます。予めご了承ください。

※防犯上の理由から、本図面を展示会関係者以外の方にコピーをして配布をされたり、自社サイトで公開することはご遠慮ください。

東4ホール

東5ホール

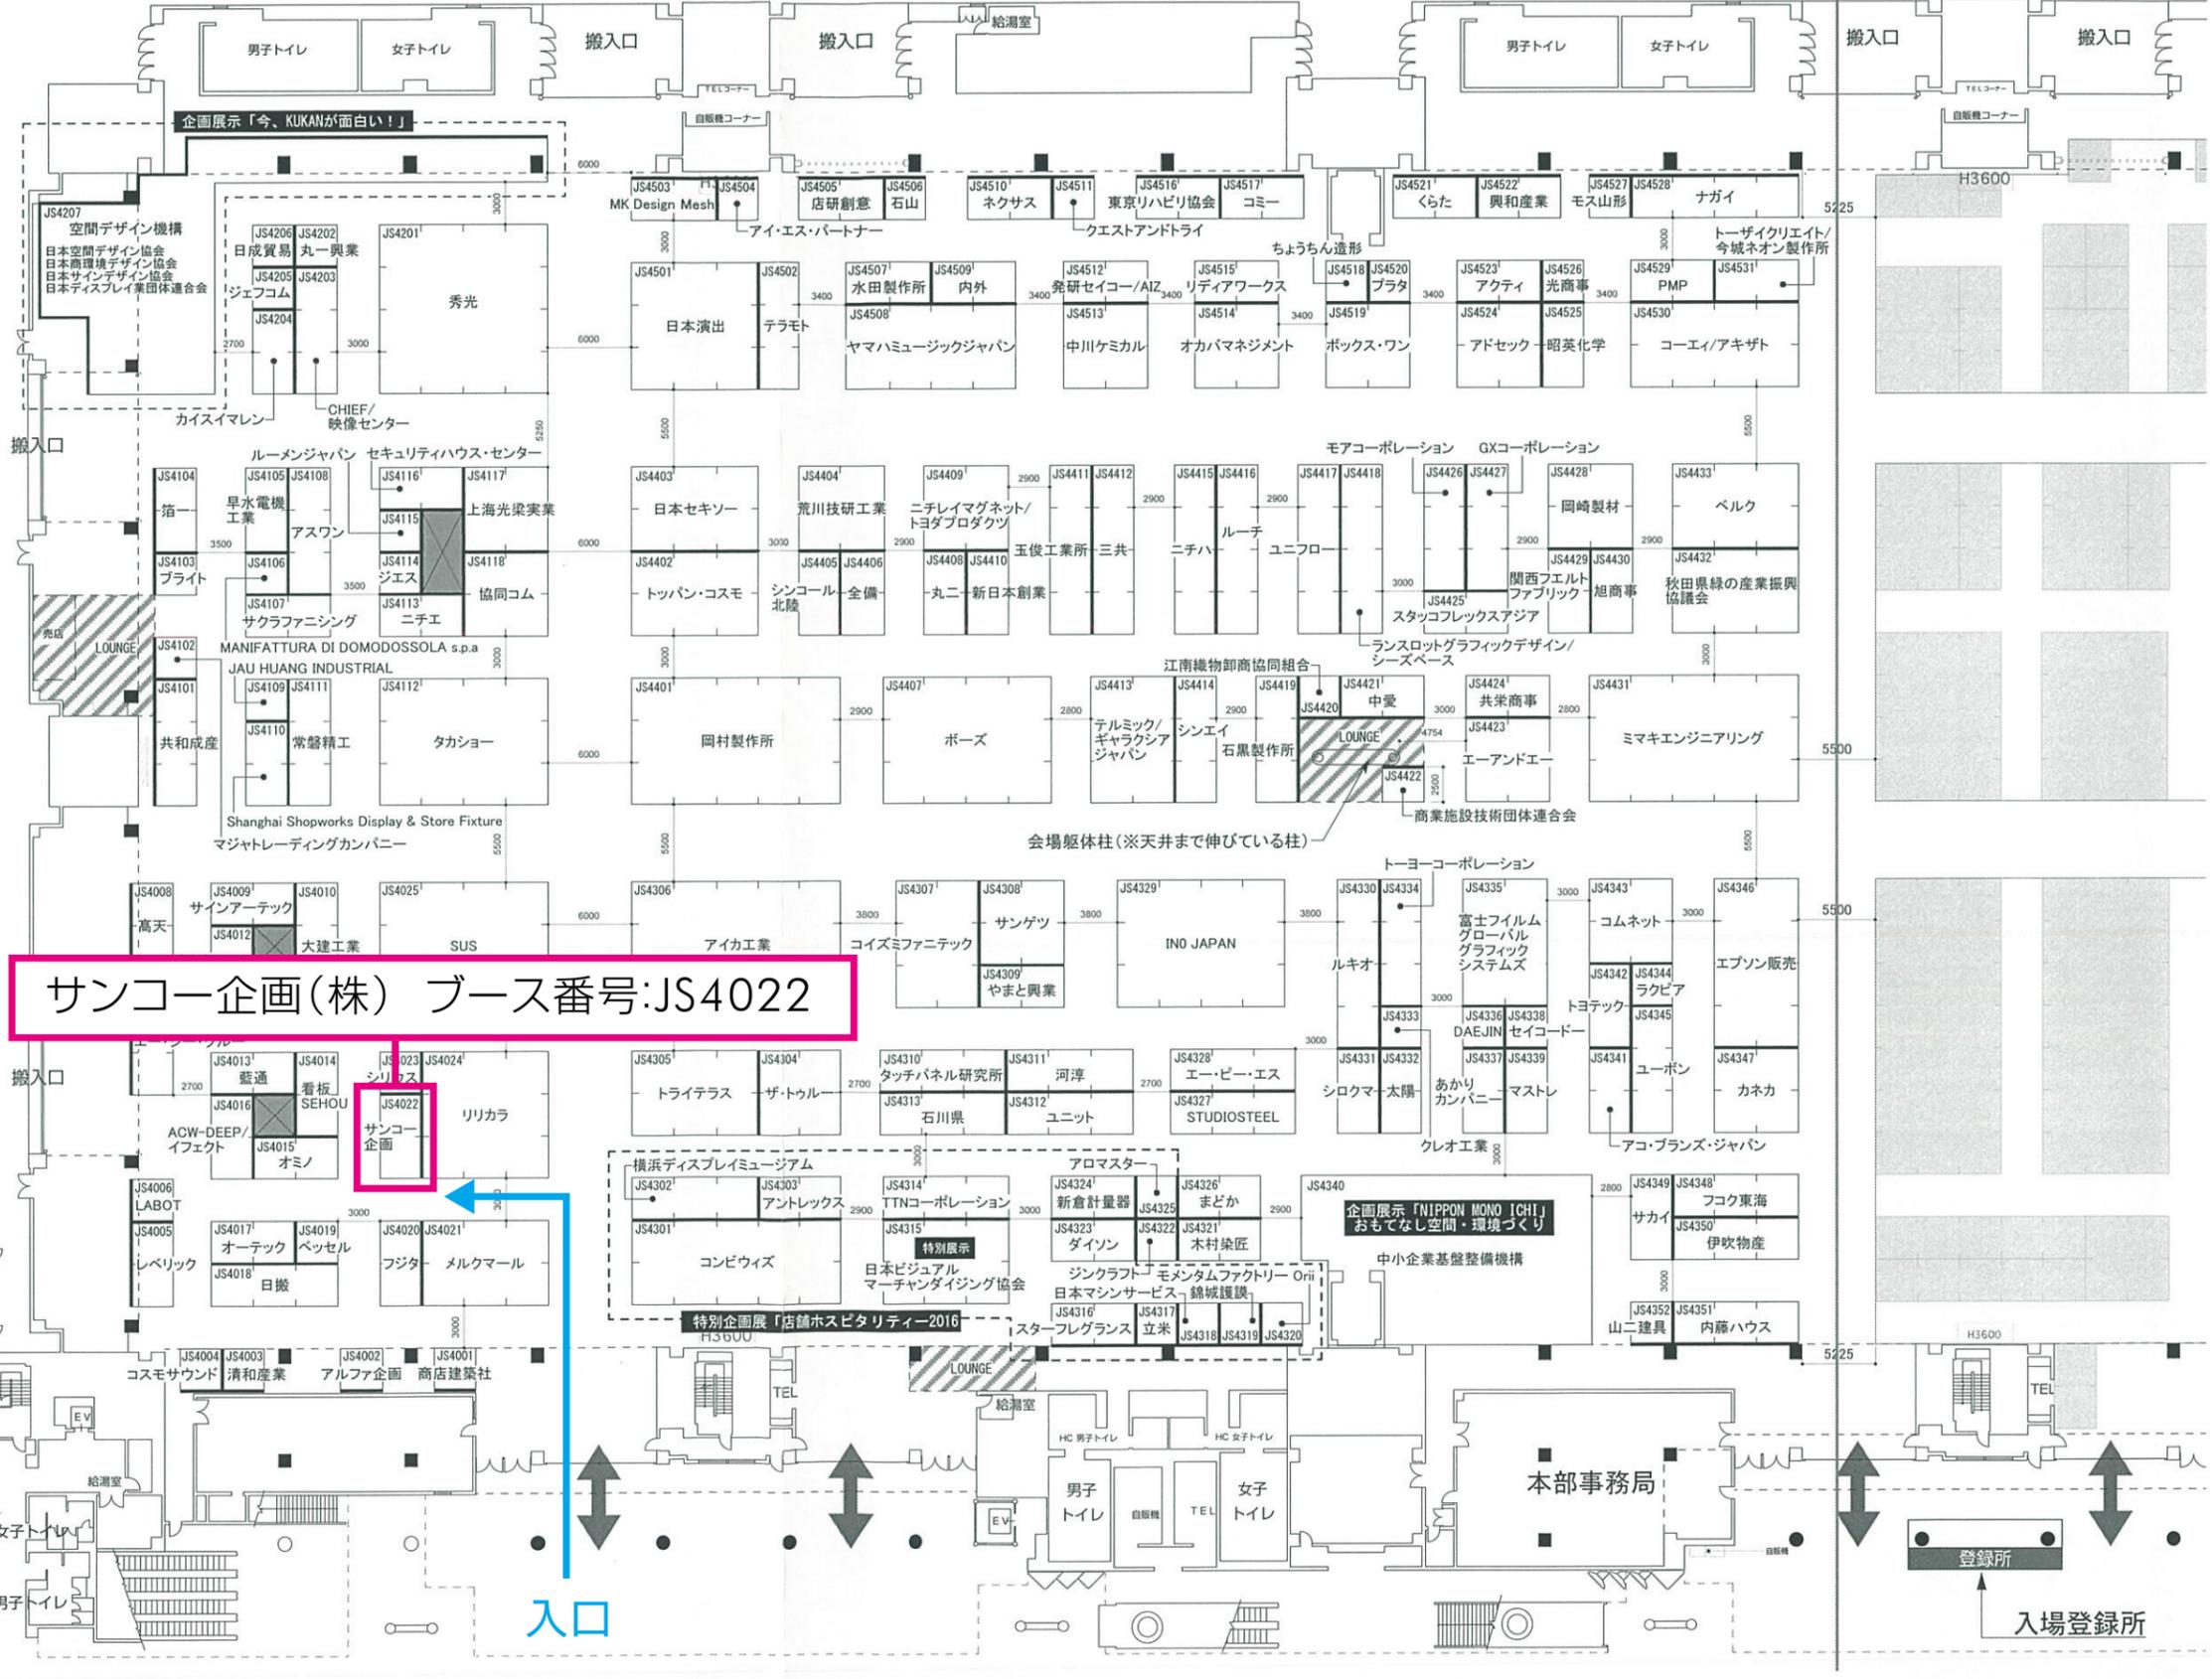

サンコー企画(株) ブース番号:JS4022

小間番号 JS4001
 出展者名 ○○○○○○
 基礎パネル(太線)
 ※基礎パネルを外すことはできません

入口

入場登録所

本部事務局

登録所